


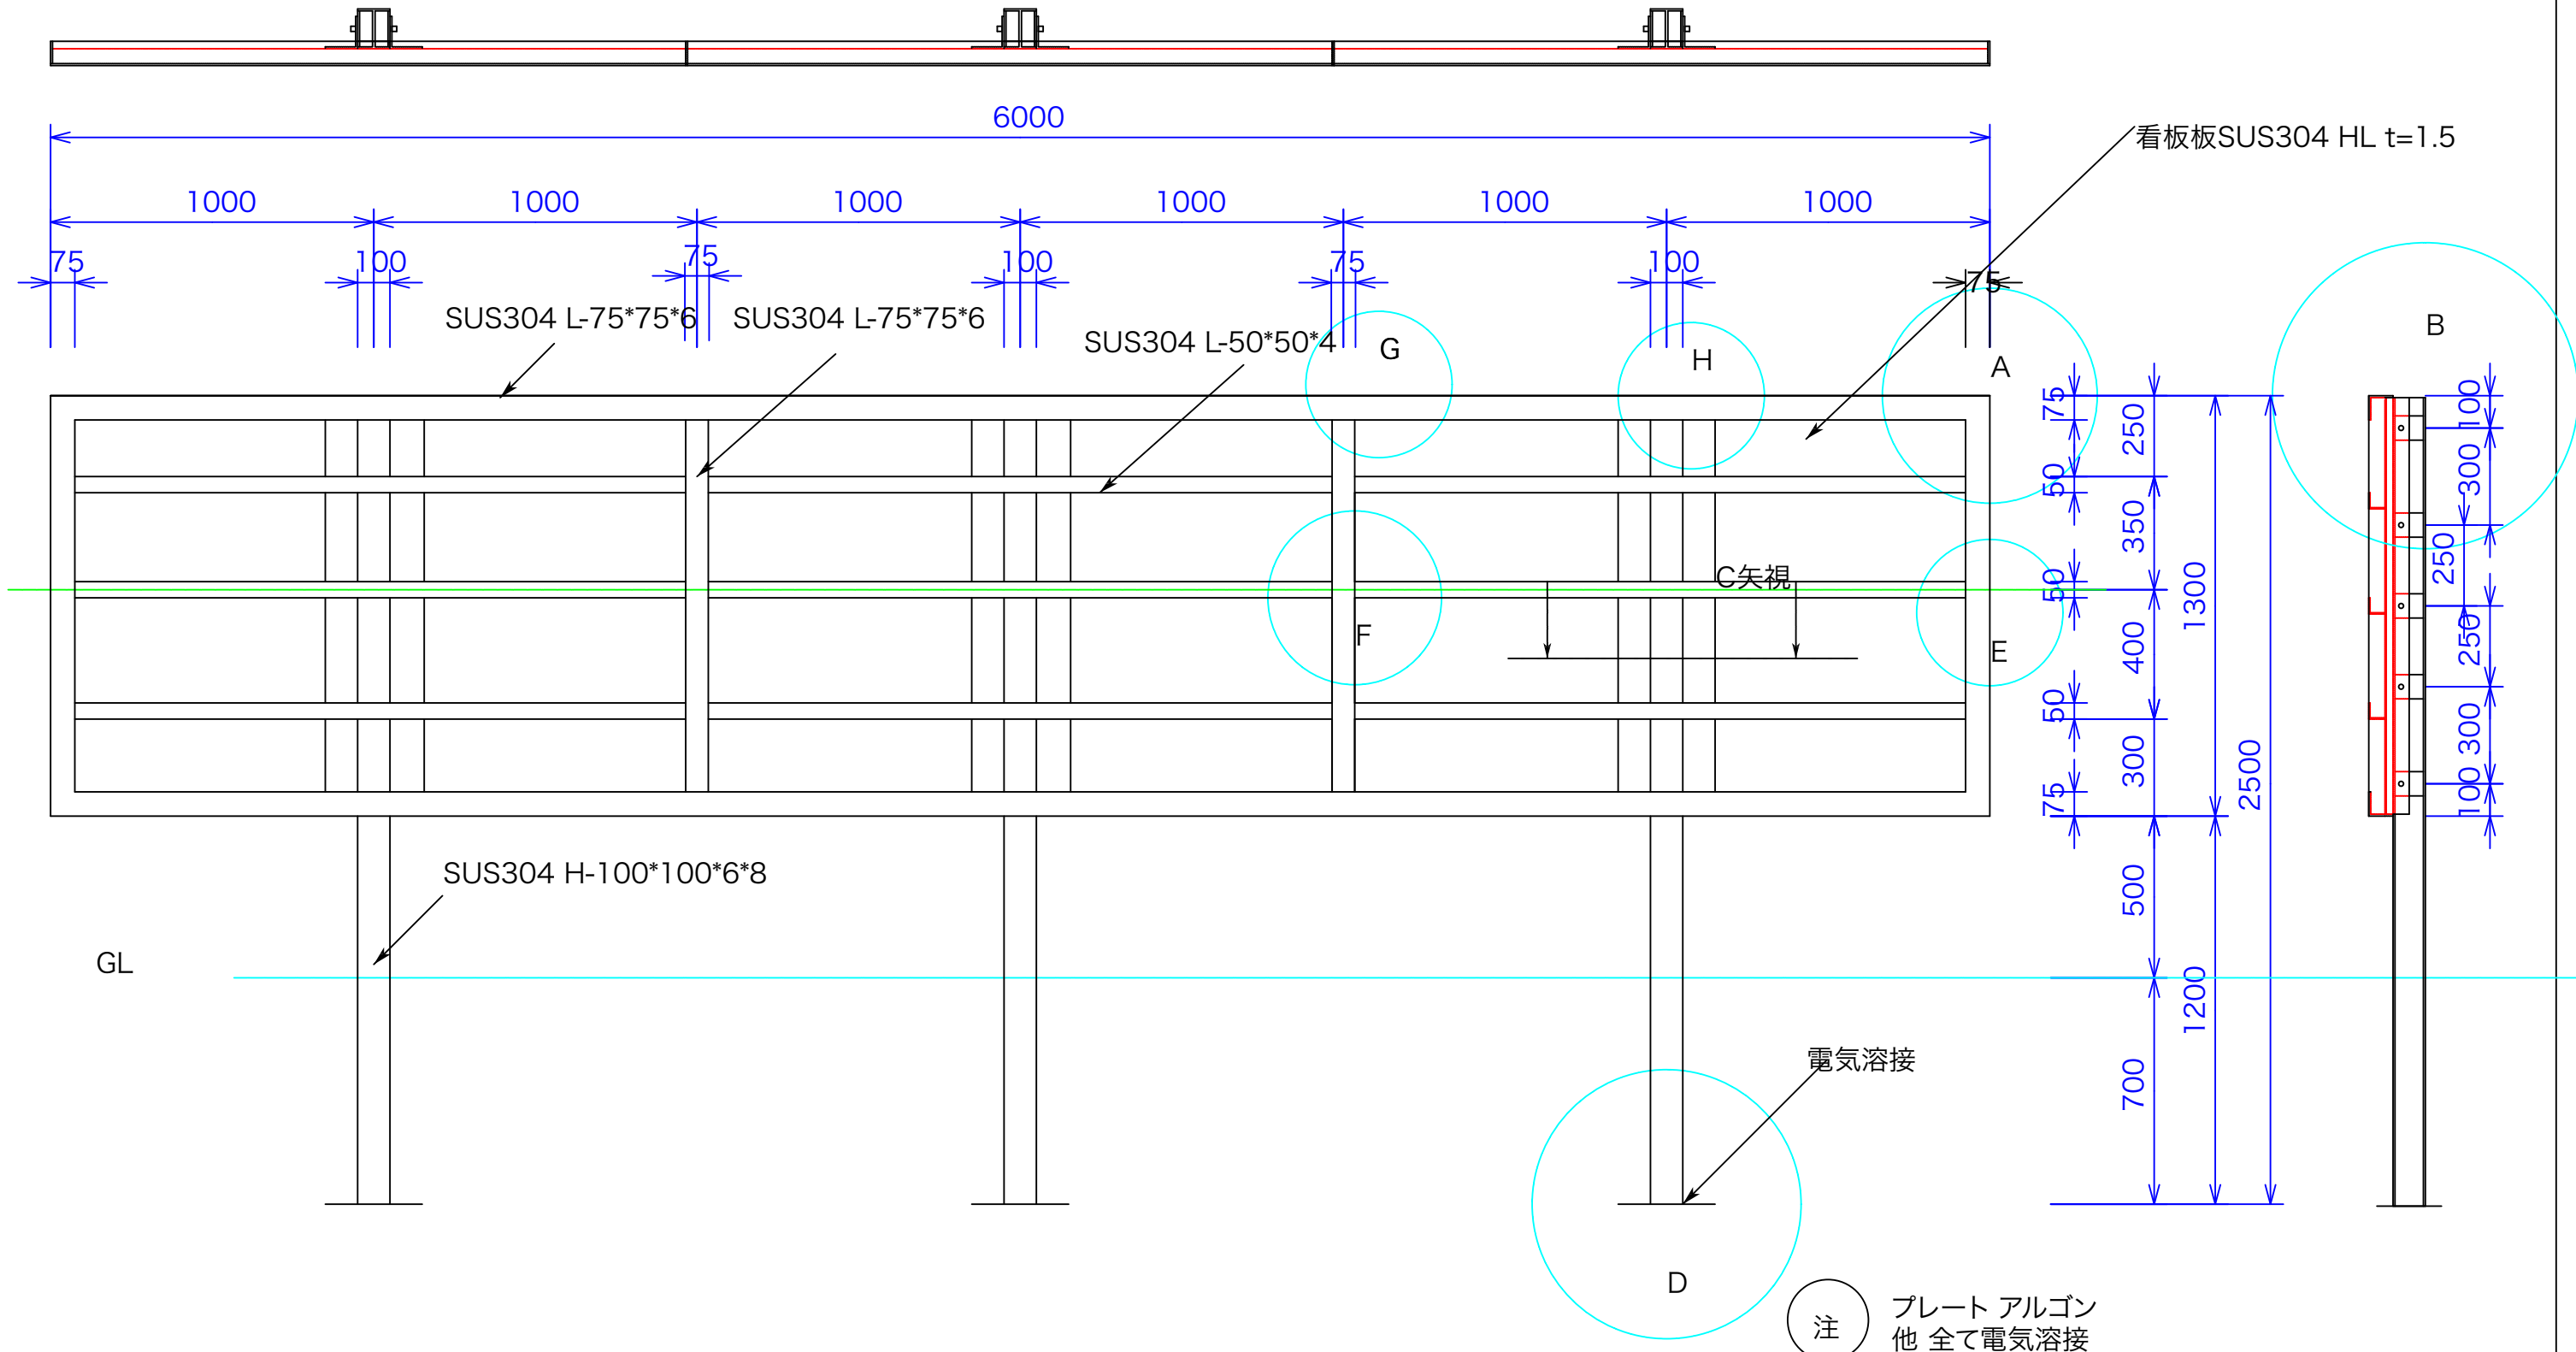

型式

寸法



図と製品に差異が生じる場合は製品が優先致します。

訂正 011017 011018	設計	製図 nina	日付 01/10/12	型番 下地骨組図	品名	秋元ステンレス工業株式会社 〒116-0011 東京都荒川区西尾久8-40-6 TEL 03-3894-6091 FAX 03-3894-7744
	縮尺	1/20	図番			