型式

真Q法

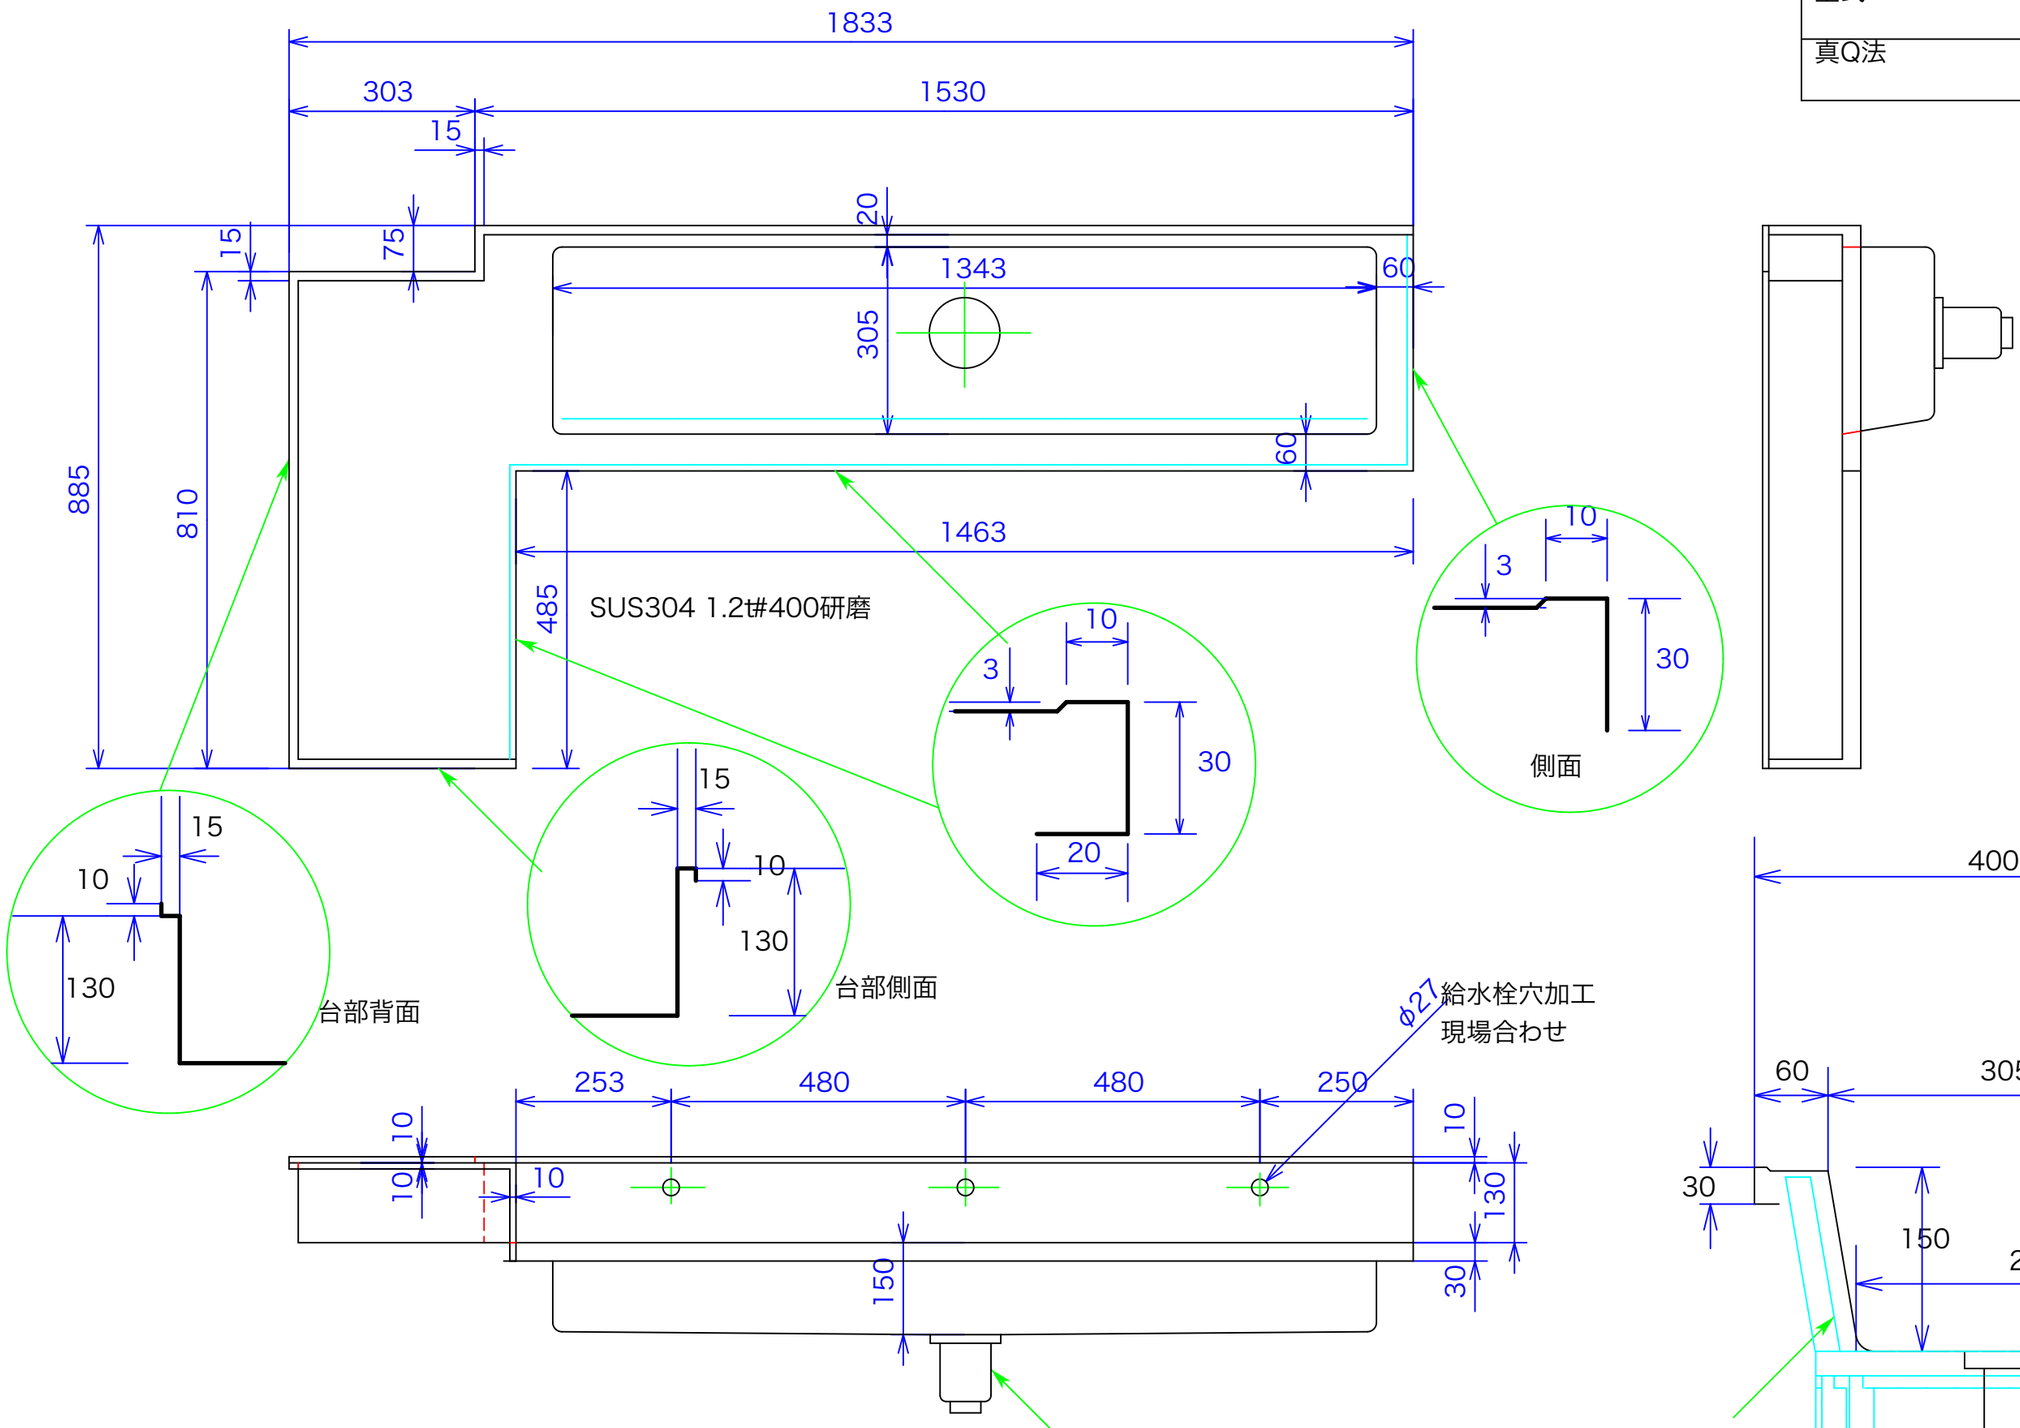

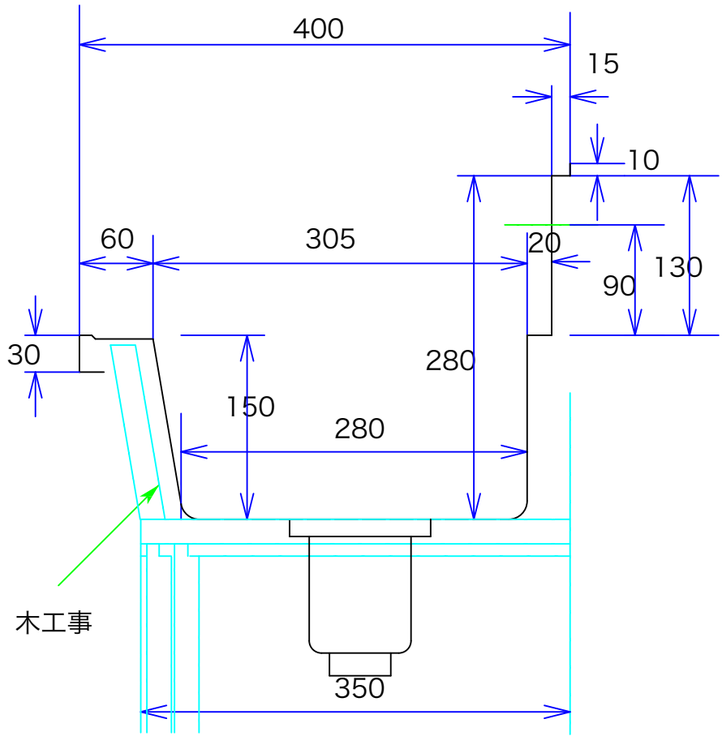

訂正 060107 060110	設計	製図 nina	日付 060106	型番 2階教室手洗　右シンク	3	品名 学園シンク
	縮尺 1/10		図番			

秋元ステンレス工業株式会社
〒116-0011　東京都荒川区西尾久8-40-6
TEL 03-3894-6091 FAX 03-3894-7744