型式
真Q法

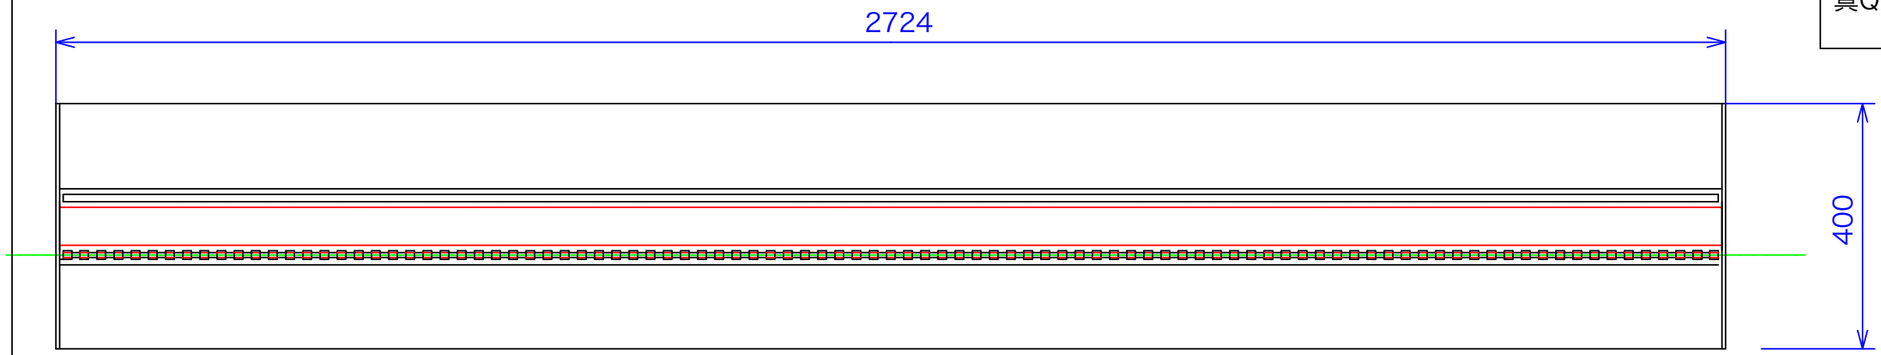

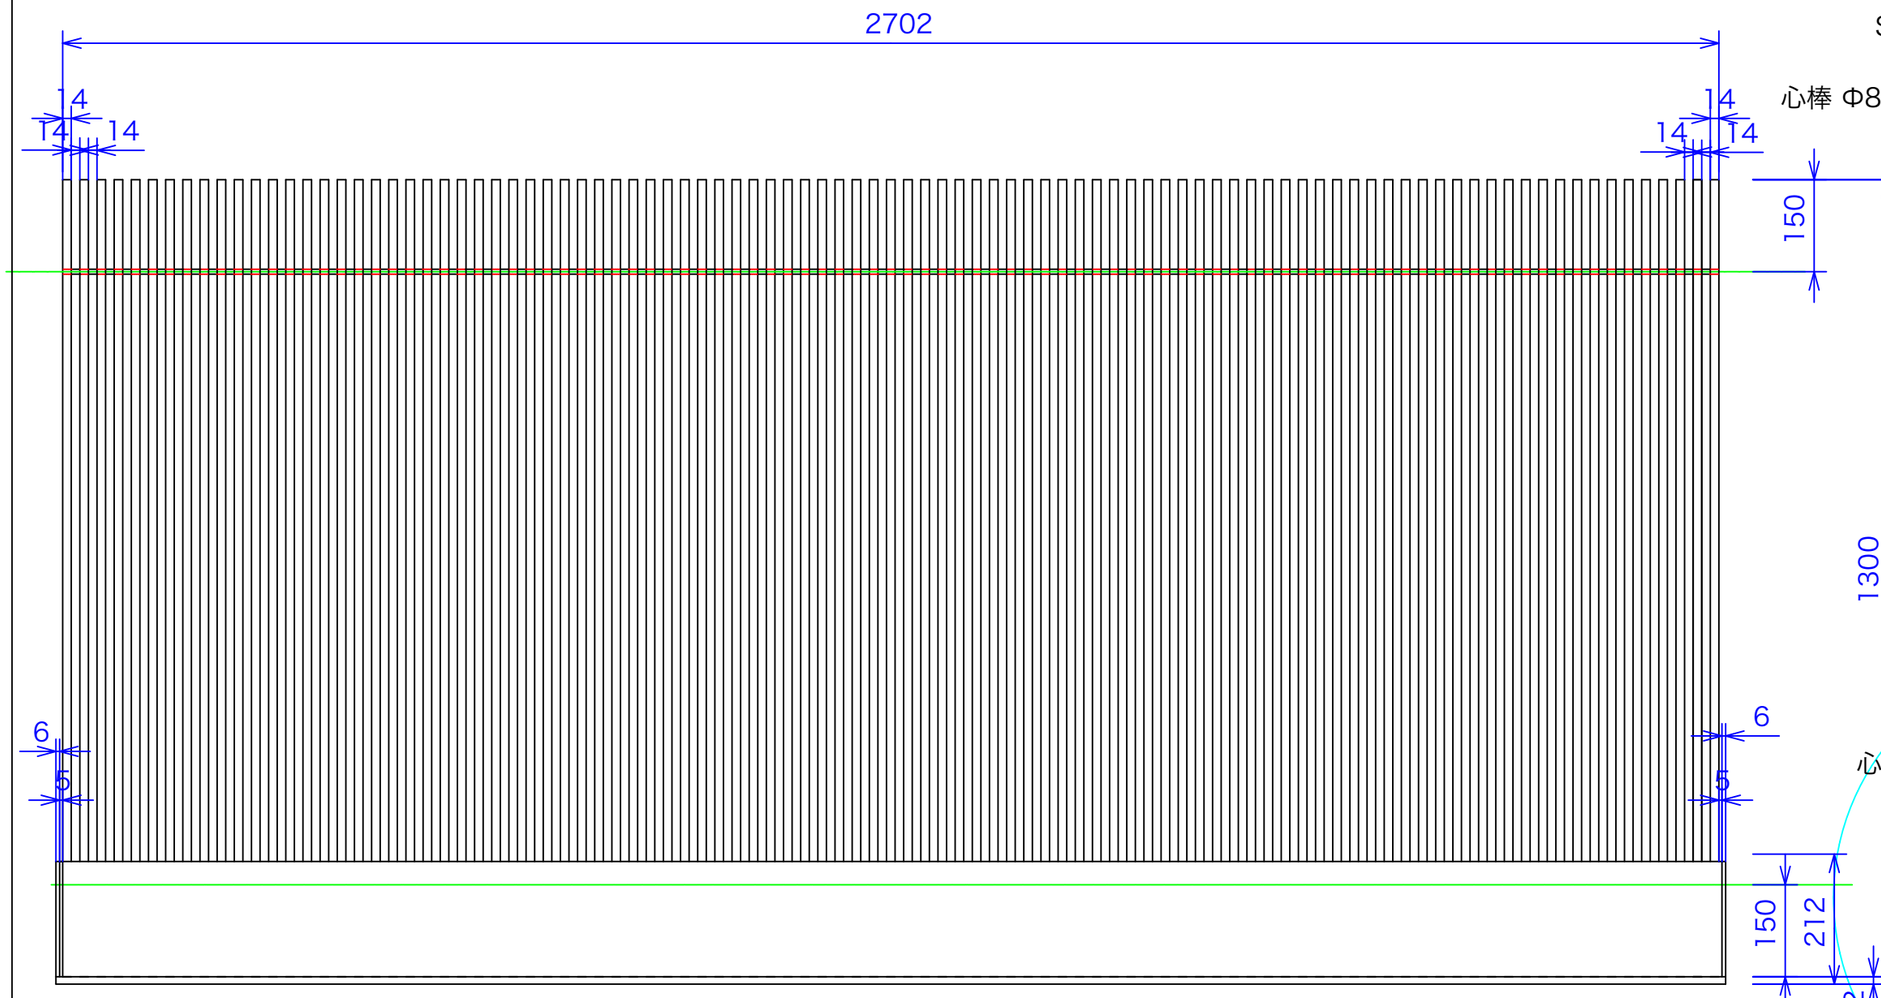

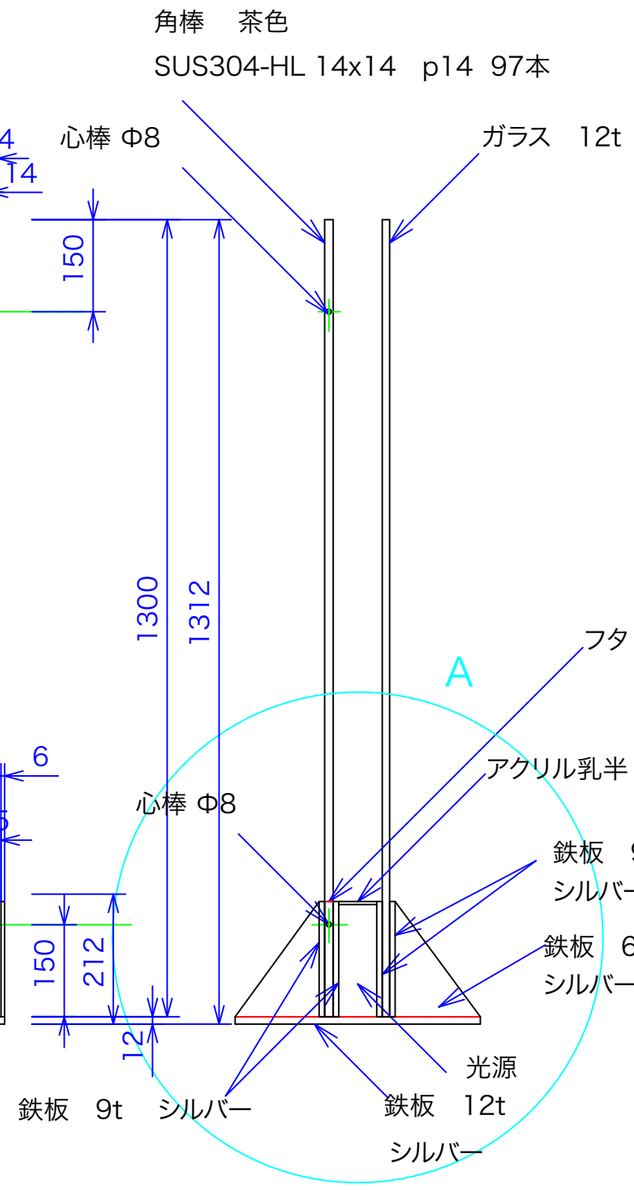

注:縮尺は用紙がA-3の時の縮尺です。

訂正	設計	製図　nina	日付　071013	型番	品名　看板	秋元ステンレス工業株式会社
	縮尺　1/10		図番			〒116-0011　東京都荒川区西尾久8-40-6 TEL 03-3894-6091 FAX 03-3894-7744